



via Lorenzo il Magnifico

PIANTA PIANO TERRA

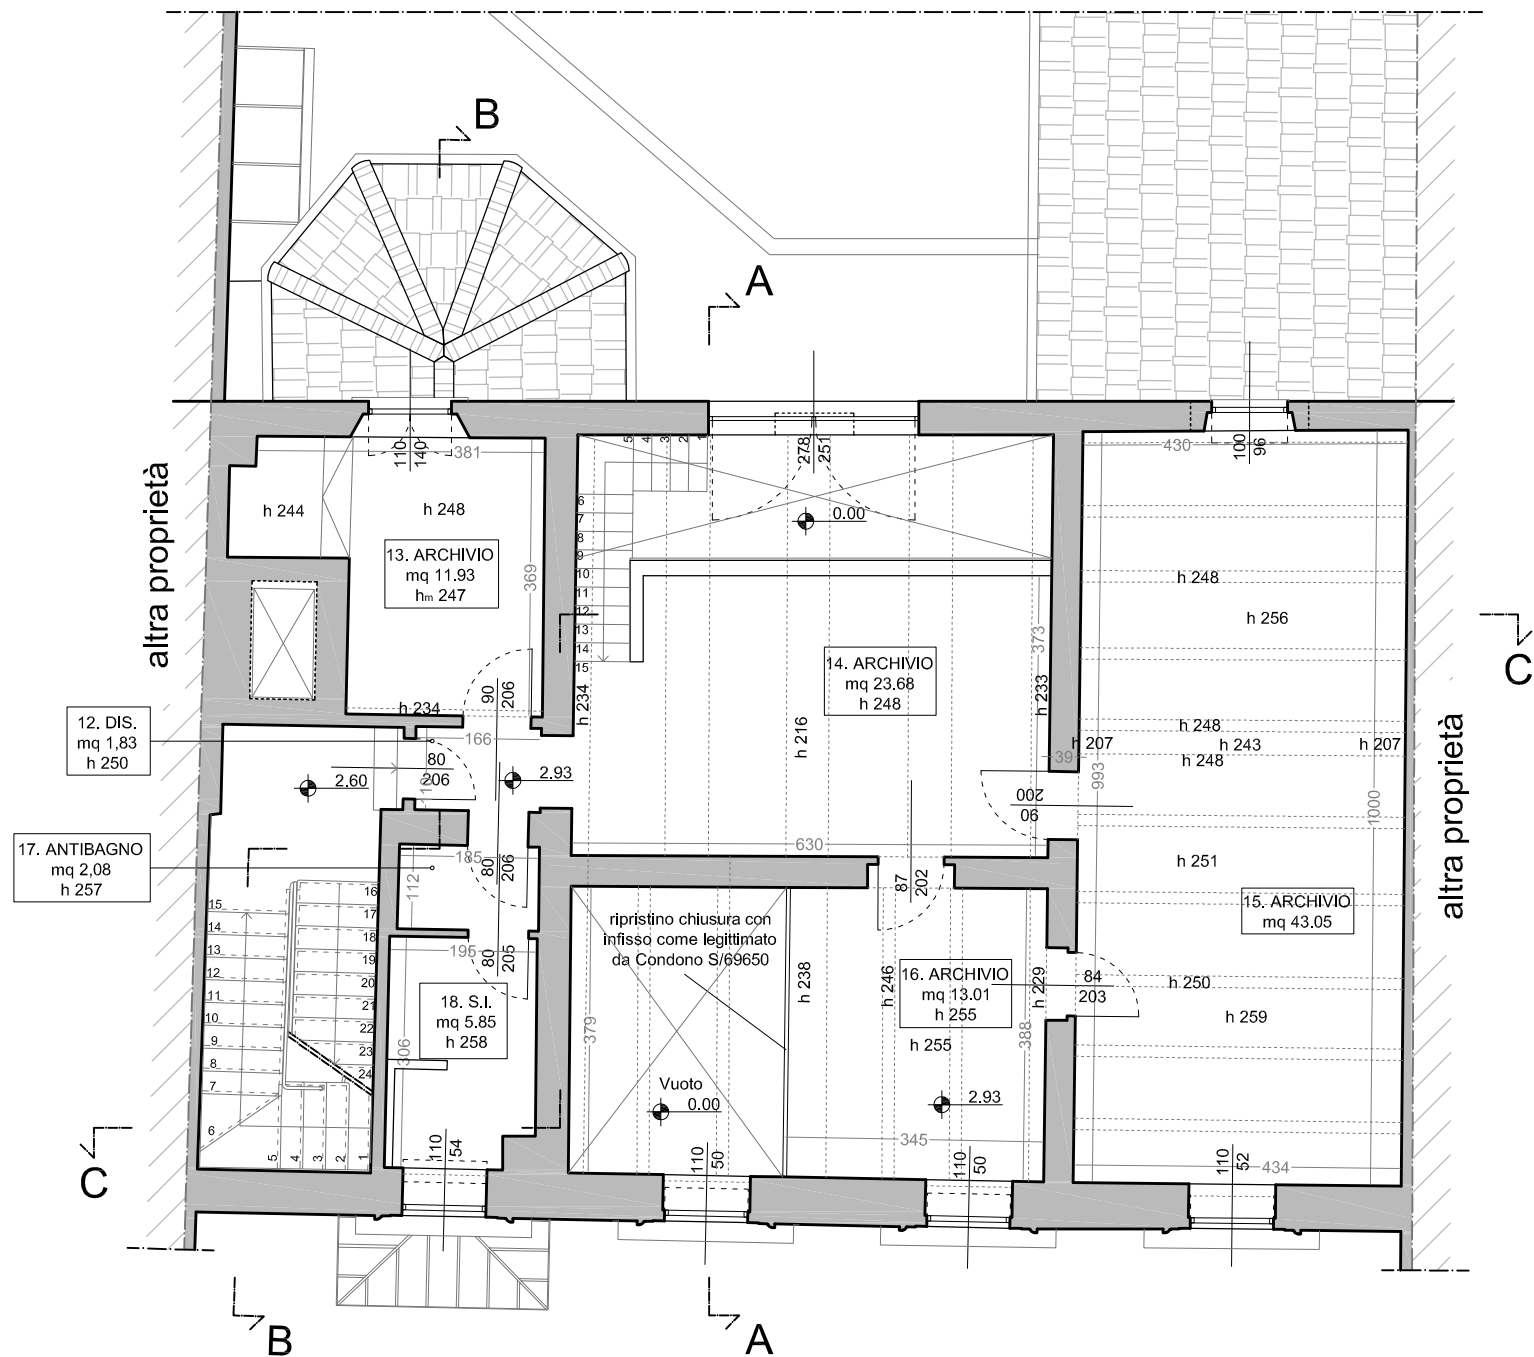


**PIANTA PIANO AMMEZZATO
FRA TERRA E PRIMO**

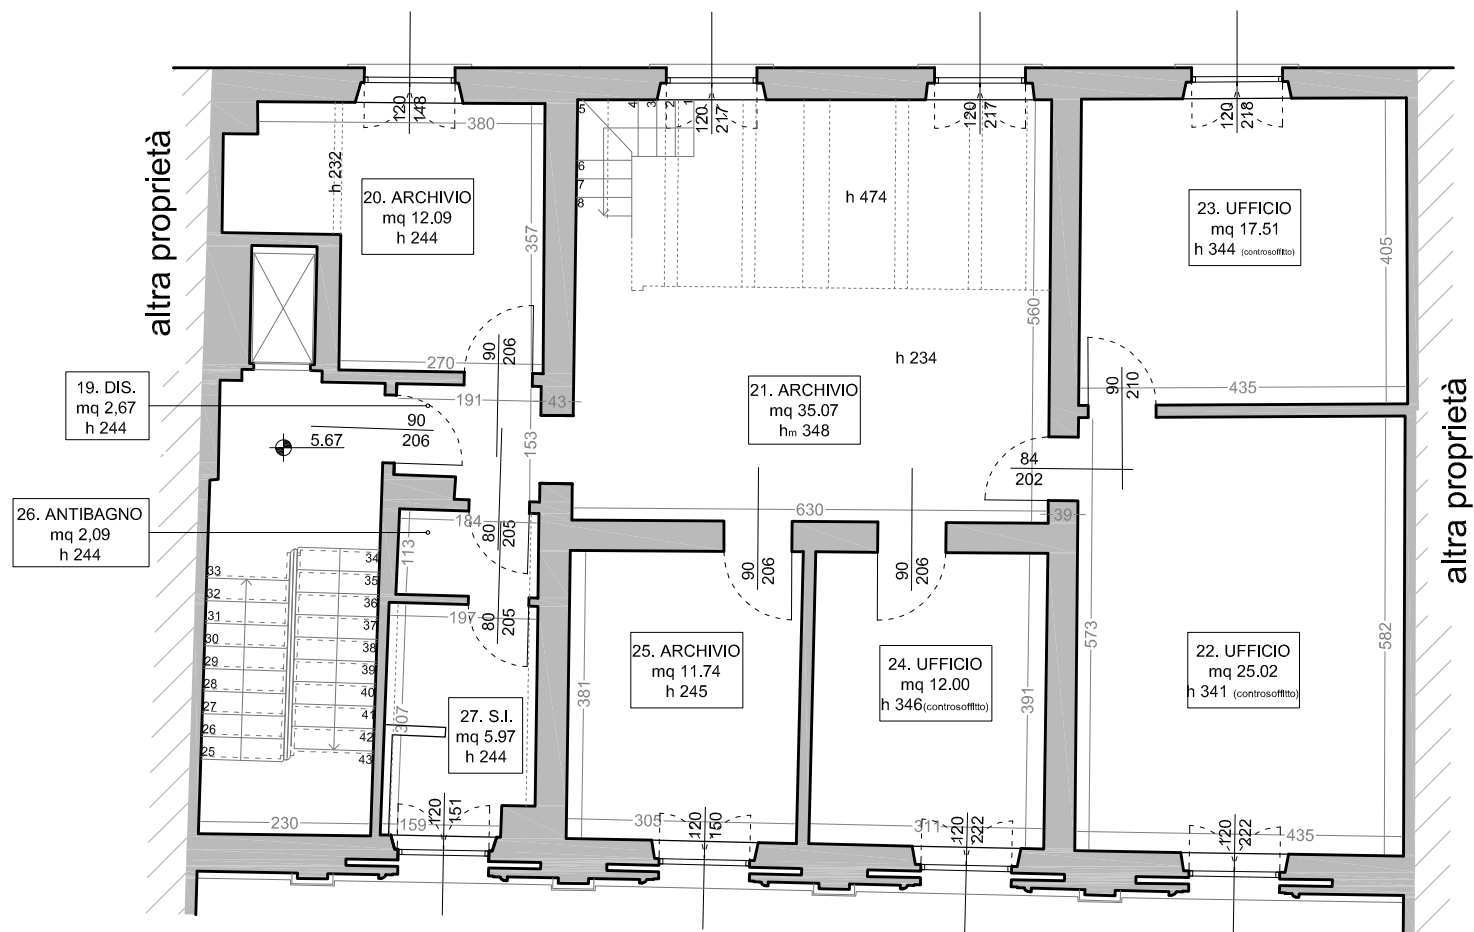


Scala 1:100

PIANTA PIANO PRIMO

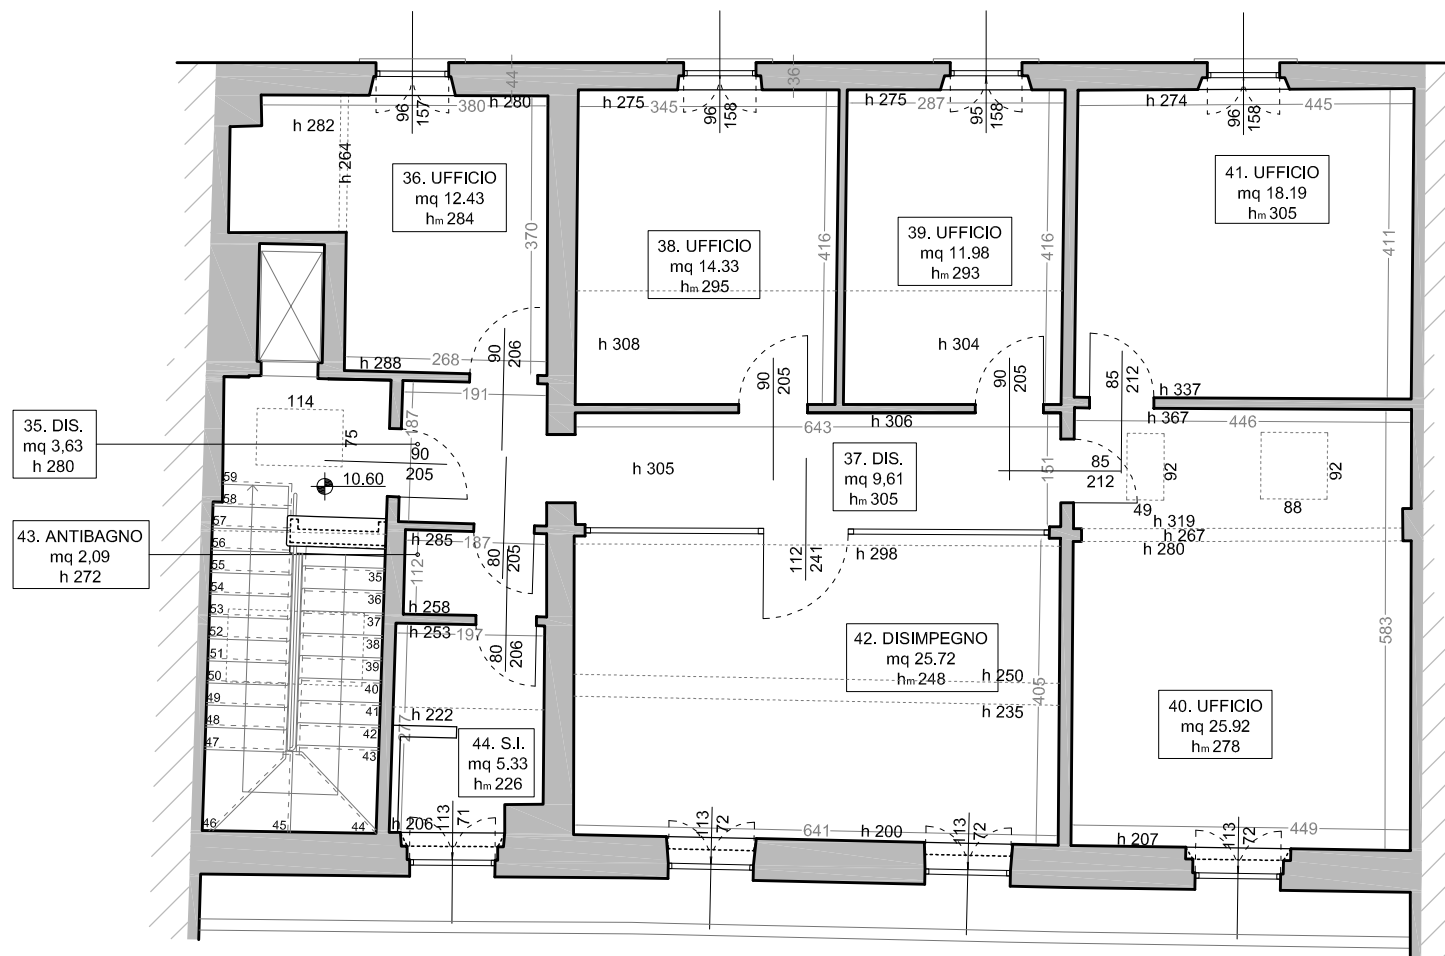

Scala 1:100

PIANTA PIANO SECONDO

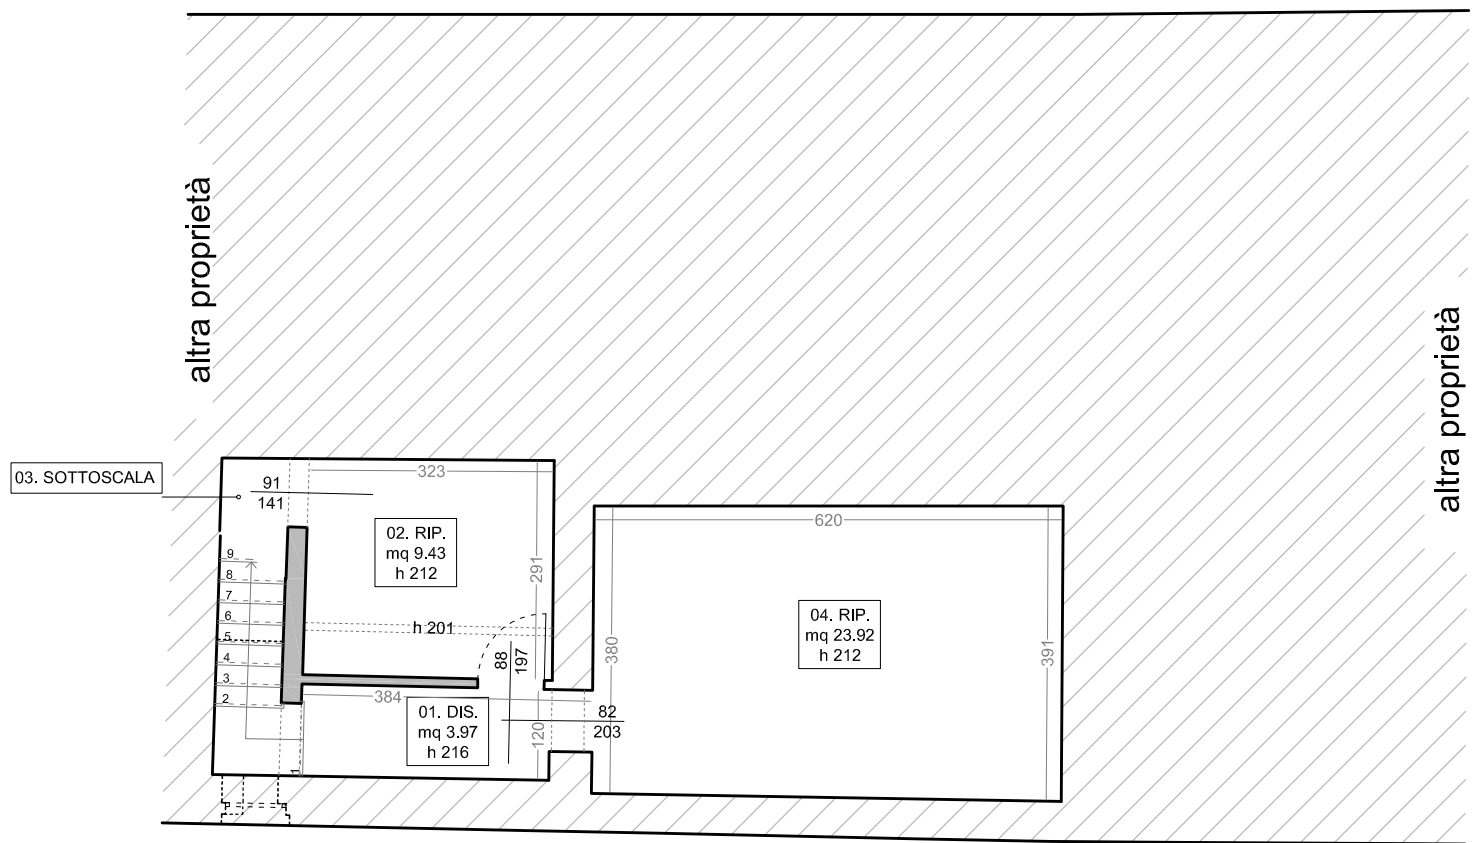

Scala 1:100

PIANTA PIANO INTERRATO